

97 8142

Серия 5.904-1 Выпуск 1. Чертеж 1

Ном. 40008
Лист 4 из 4
Масштаб 1:10
Ось симметрии

Рис.1


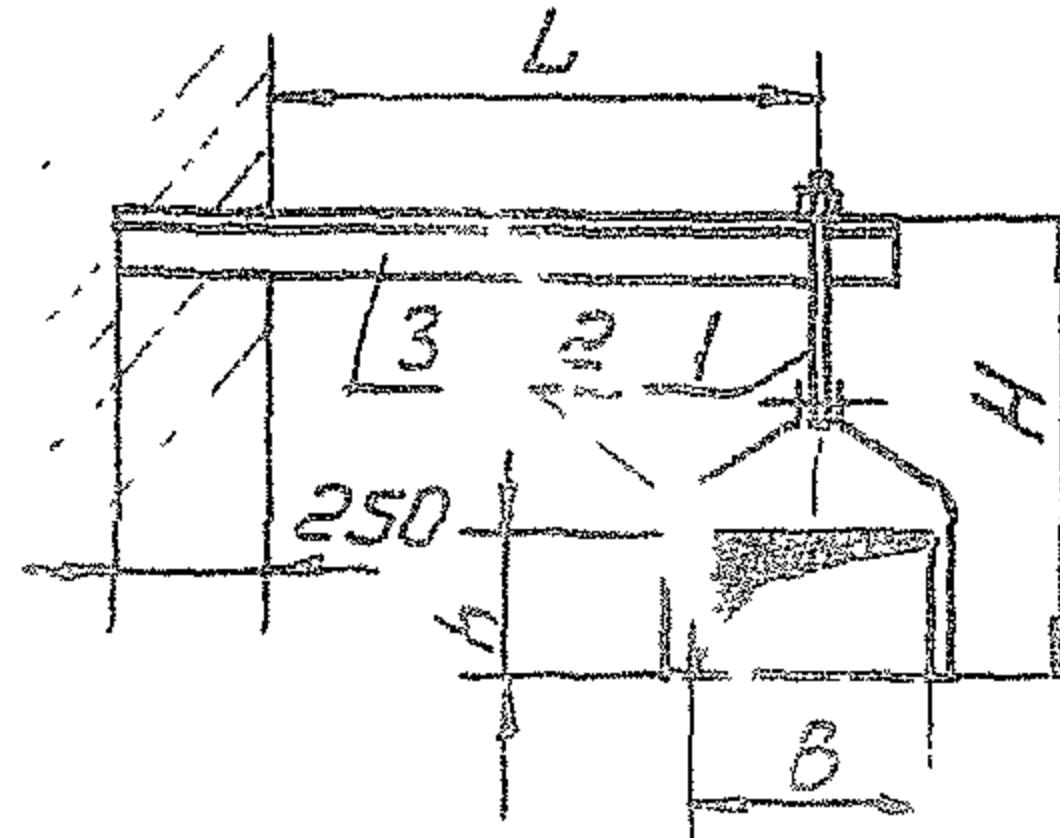


Рис 2

Основное-см.рис.1

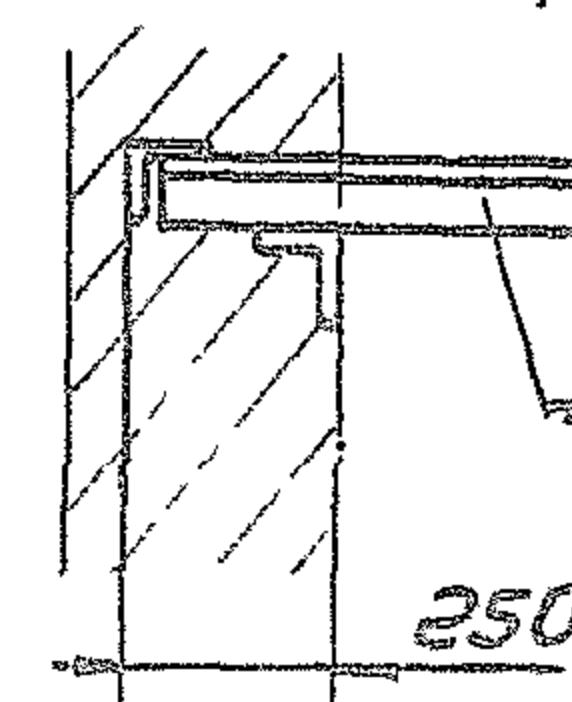

Размеры в мм

Обозначение	Рис	В	h	l	Н	веса, кг
2 кгв			150		315	1,82
-01		100	200		365	1,92
-02			250		415	2,02
-03		100		255	1,87	
-04	150	150		315	1,96	
-05		200		365	2,05	
-06		250		415	2,14	2,20
-07		100		265	1,9	
-08		150		315	2,0	
-09	1	200		365	2,09	
-10	200	250		415	2,19	
-11		300		515	2,34	
-12		400		615	2,52	
-13		500		715	2,71	
-14		100		265	3,23	
-15		150		315	3,32	
-16		200		365	3,42	
-17	250	250	315	415	3,51	
-18		300		515	3,65	
-19		400		615	3,84	

Продолжение

Обозначение	Рис	В	h	l	Н	веса, кг
-20		500		715	4,03	
-21	250	600		815	4,21	
-22		800		1115	4,74	
-23		200	315	365	3,51	
-24		250		415	3,6	
-25		300		515	3,74	
-26	1	400	300	615	3,93	
-27		500		715	4,11	
-28		600		815	4,3	
-29		800		1115	4,8	
-30		1000		1315	5,18	
-31		200		415	4,04	
-32		250		515	4,14	
-33		300		615	4,23	
-34		400	400	715	4,42	
-35		500		815	4,61	
-36		600		915	4,8	
-37		800		1115	5,28	
-38		1000		1315	5,65	
-39		200	400	415	4,23	
-40		250		465	4,32	
-41		300		515	4,41	
-42		400		615	4,6	

Обозначение	Рис	В	h	l	Н	веса, кг
-43		500		715	4,79	
-44	1	600		815	4,98	
-45	1	800		1115	5,46	
-46		1000		1315	5,84	
-47		250		465	9,42	
-48		300		515	9,51	
-49		400		615	9,7	
-50	600	500	500	715	9,98	
-51	600			815	10,17	
-52		800		1115	10,53	
-53		1000		1315	10,9	
-54		250		465	11,57	
-55	2	300		515	11,67	
-56		400		615	11,86	
-57	800	500	500	715	12,05	
-58		600		815	12,23	
-59		800		1115	12,71	
-60		1000		1315	13,09	
-61		300		615	12,09	630
-62		400		715	12,28	
-63		1000		815	12,47	
-64		600		915	12,65	
-65		800		1115	13,03	

2 кгв 25

